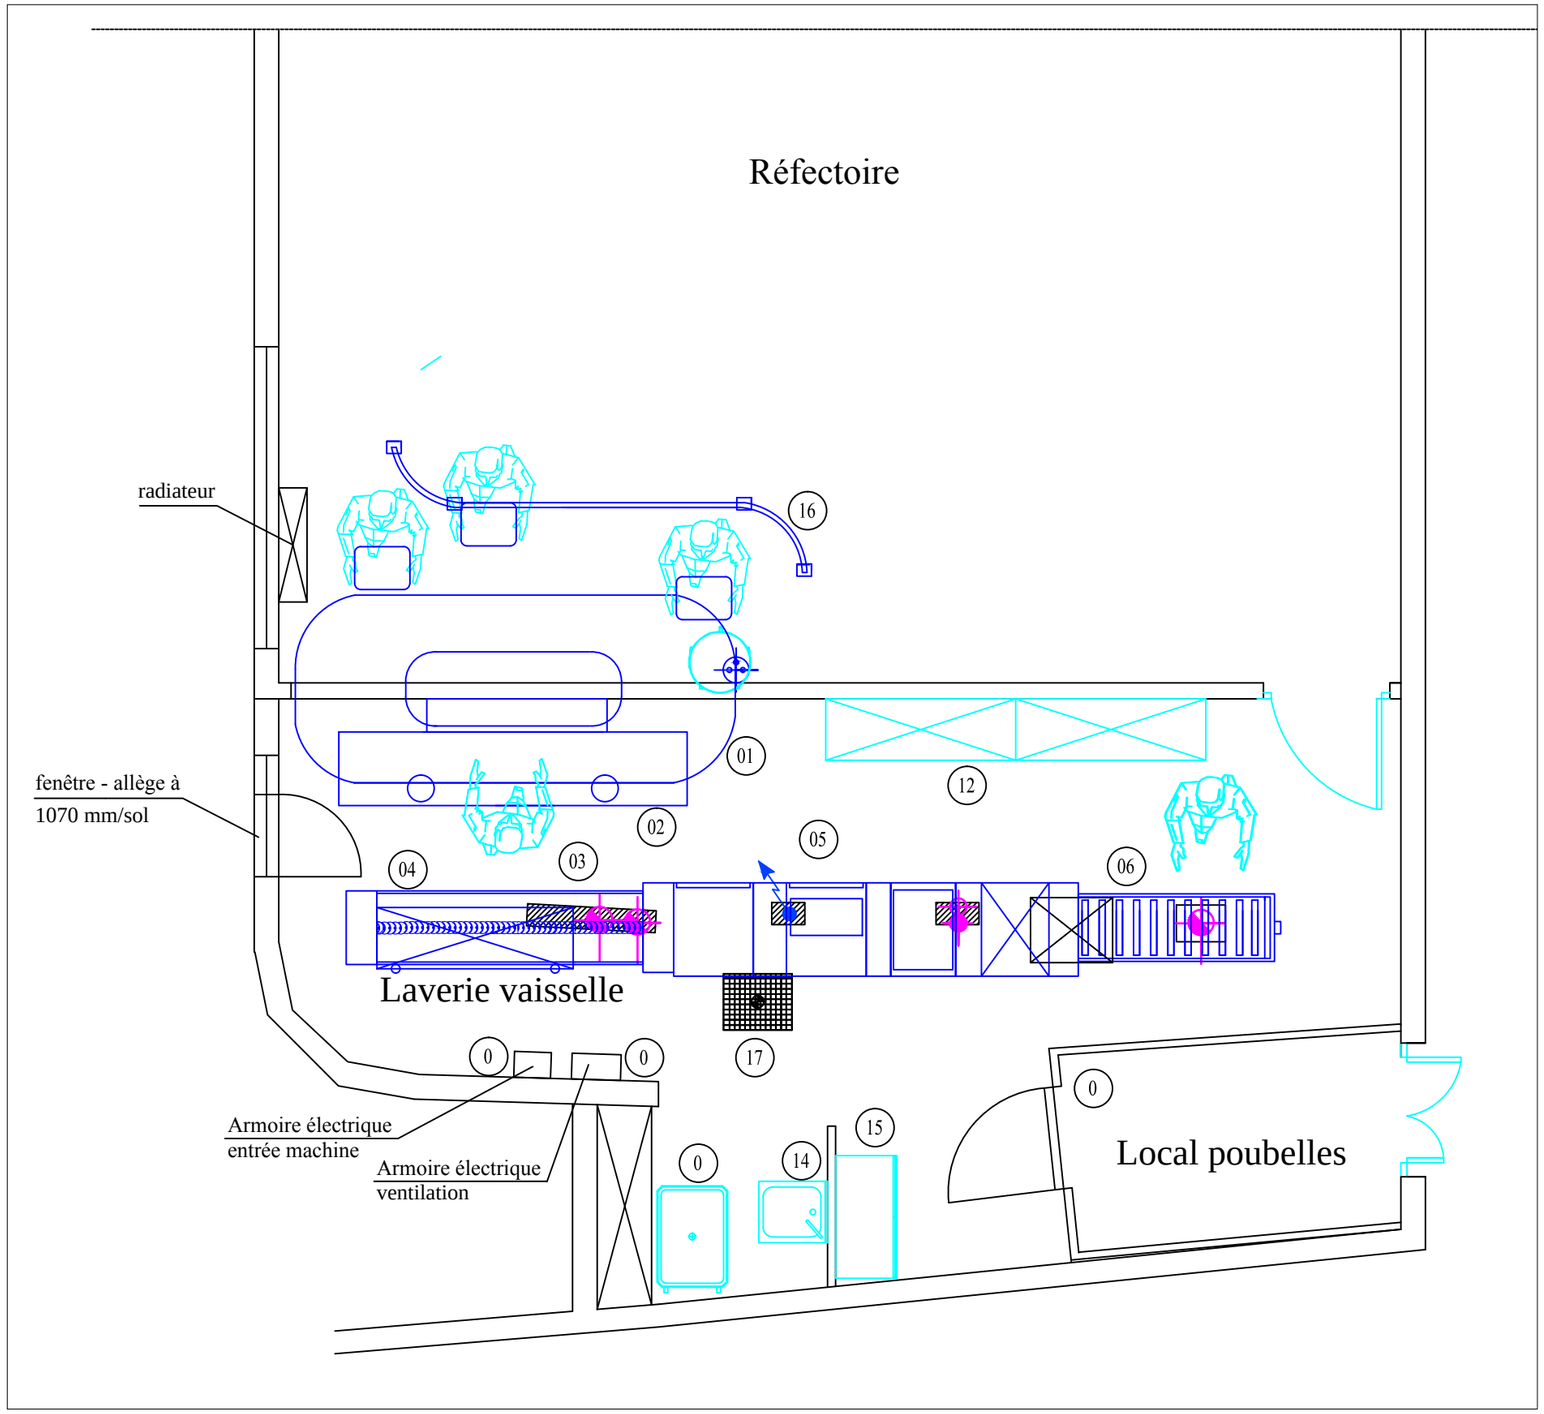

NOMENCLATURE MATERIEL EXISTANT

01 : Guichet à balancelles
02 : Table de tri vaisselle
03 : Convoyeur mécanisé entrée machine
04 : Etagère à casiers
05 : Lave-vaisselle à avancement automatique des casiers
06 : Table de sortie machine à rouleaux
11 : Poubelle mobile
12 : Ensemble rayonnages pour stockage casiers vaisselle
13 : Bac mobile
14 : Lave-mains
15 : Armoire haute de rangement
16 : Guide file
17 : Caniveau de sol

Lycée Gabriel PERI
rue Amélie
31000 TOULOUSE
Tél. 05 62 73 77 16

Zone Laverie vaisselle existante

Implantation matériel	Ech : 1/50	DATE:25/10/2012	
	Plan N° : LAV-01	Indice: 0	Existant

Plan d'origine

Modifications:

Maîtrise d'Oeuvre:

FCO
Francis CABROL
Ingénieur Conseil en Restauration
23, rue Franz Schubert 31200 TOULOUSE
Tél : 05 61 13 14 04 Fax : 05 61 13 14 12
E mail : FCO.Conseil@orange.fr